





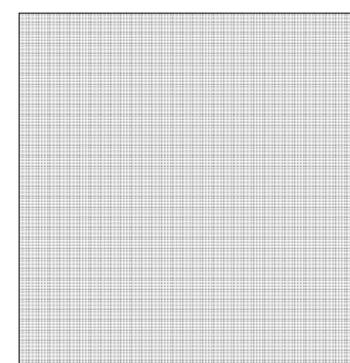


gebas
atelier
architects

 

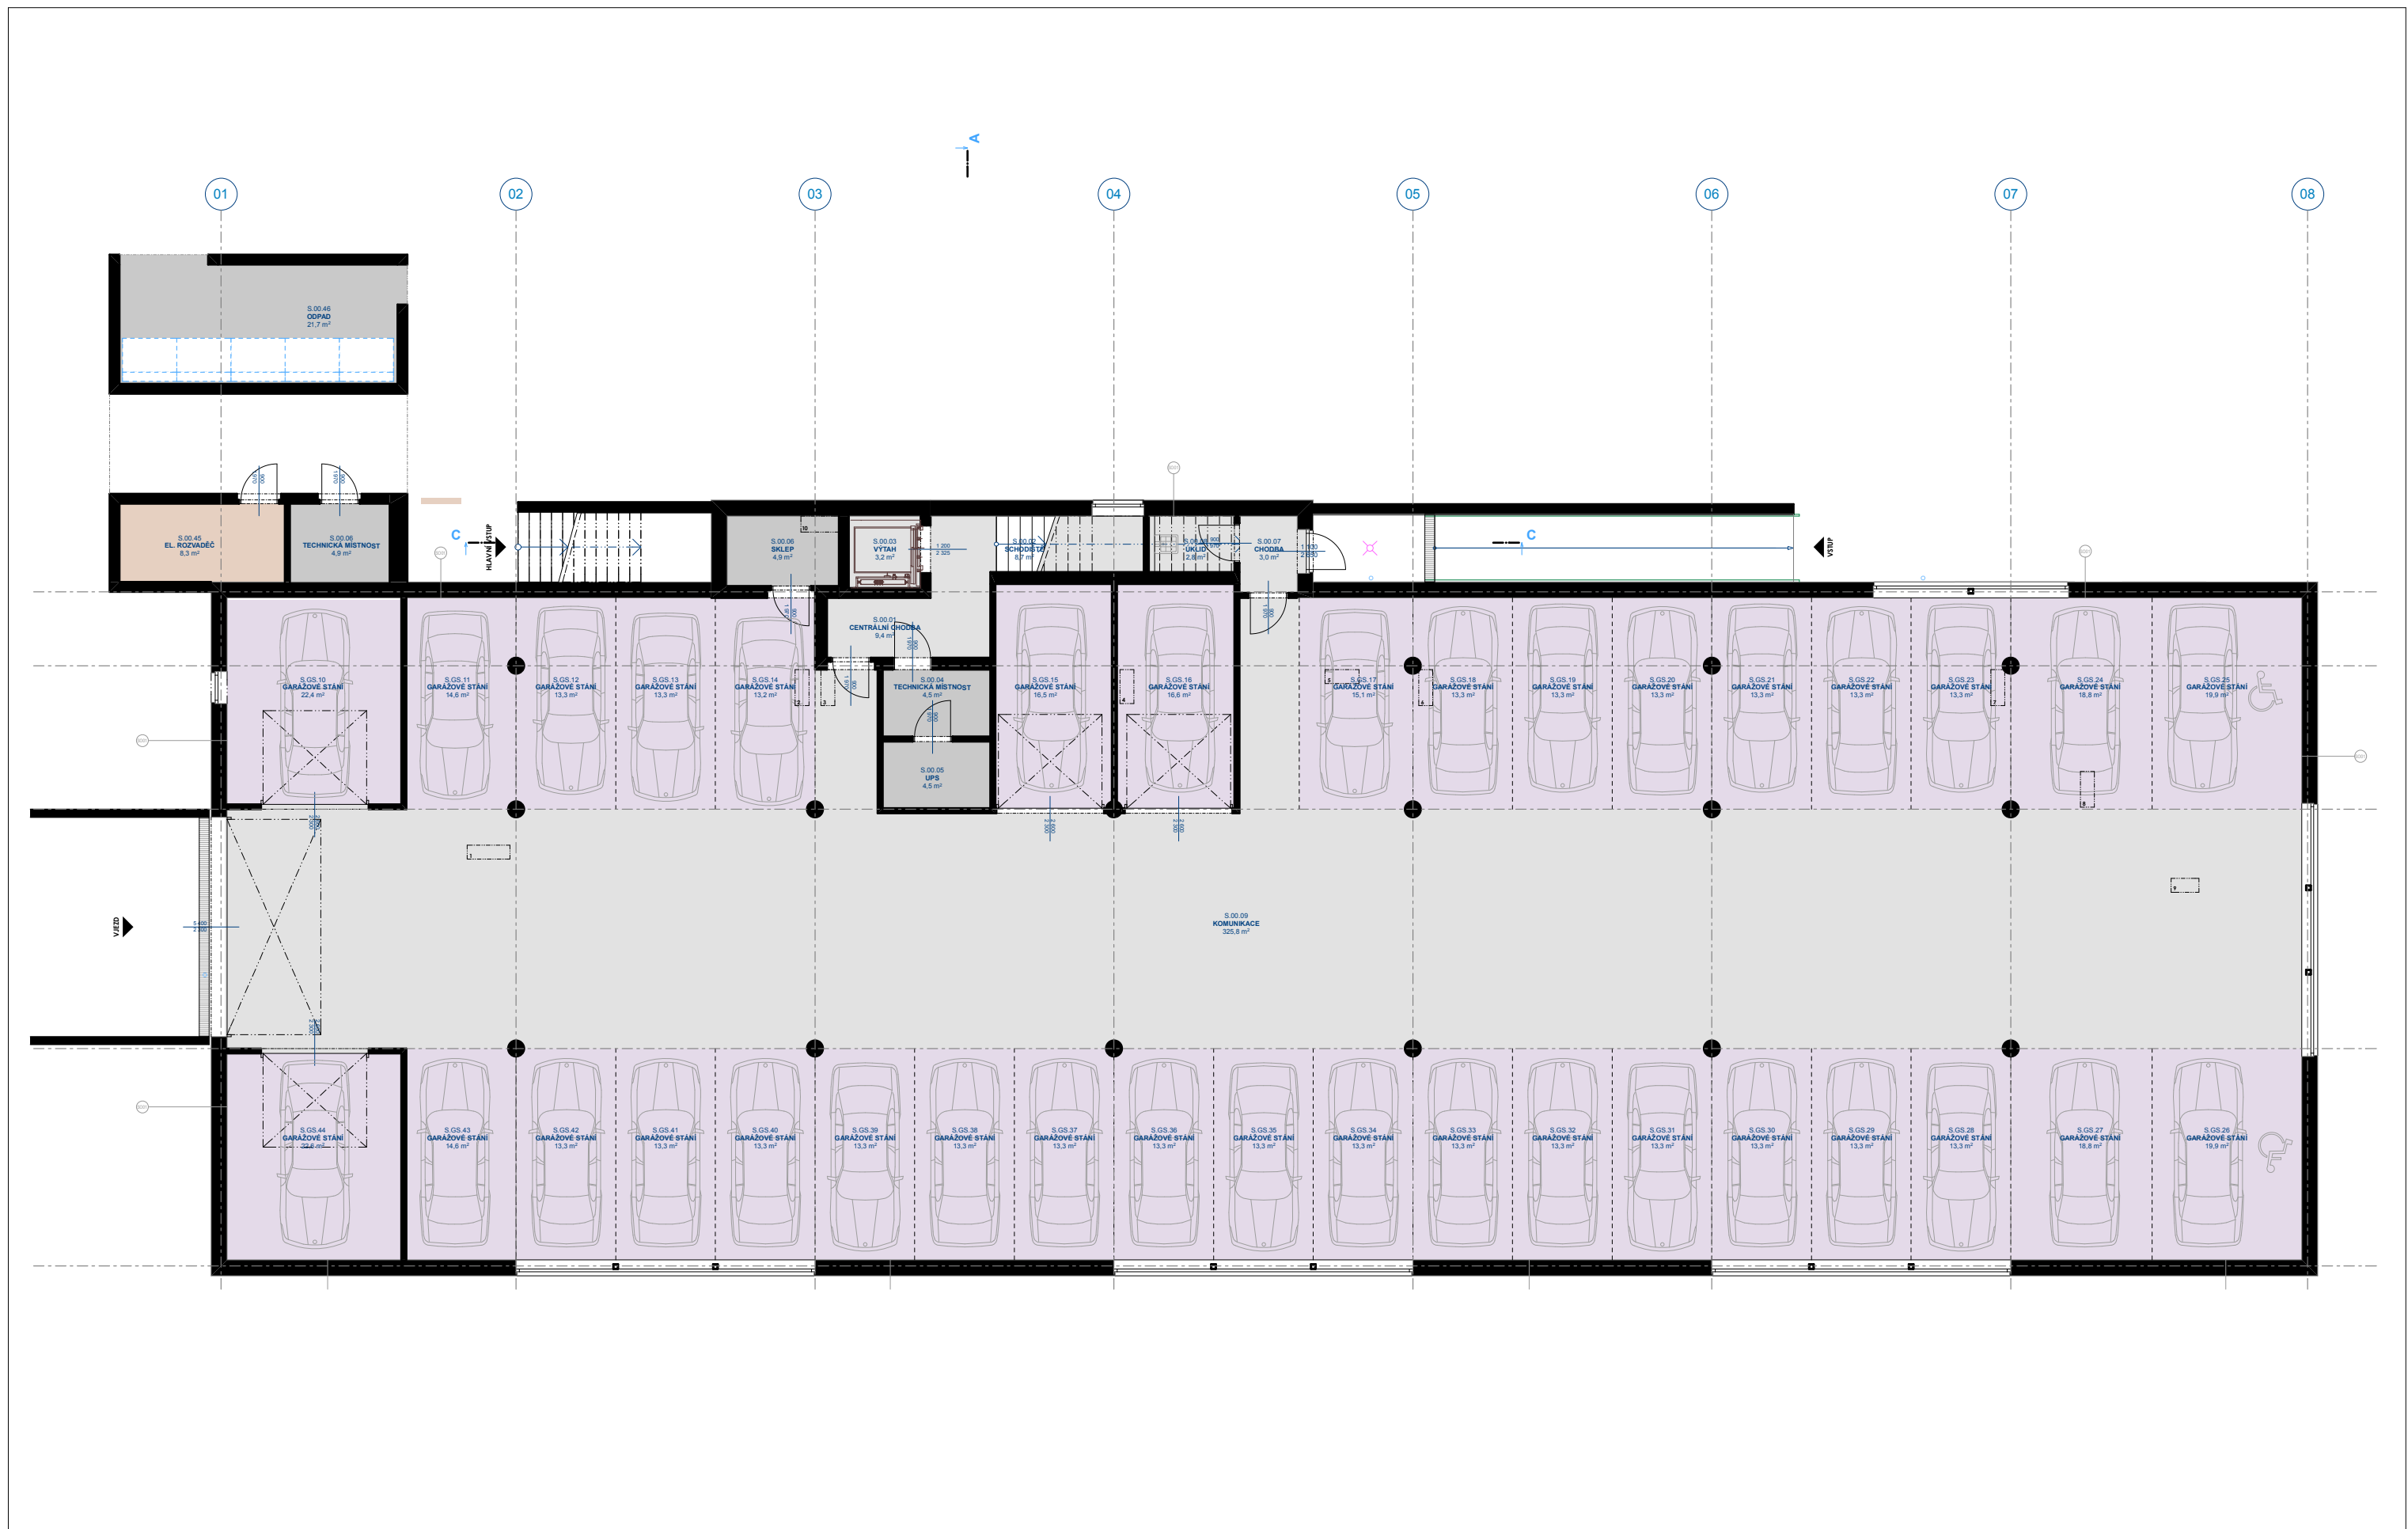

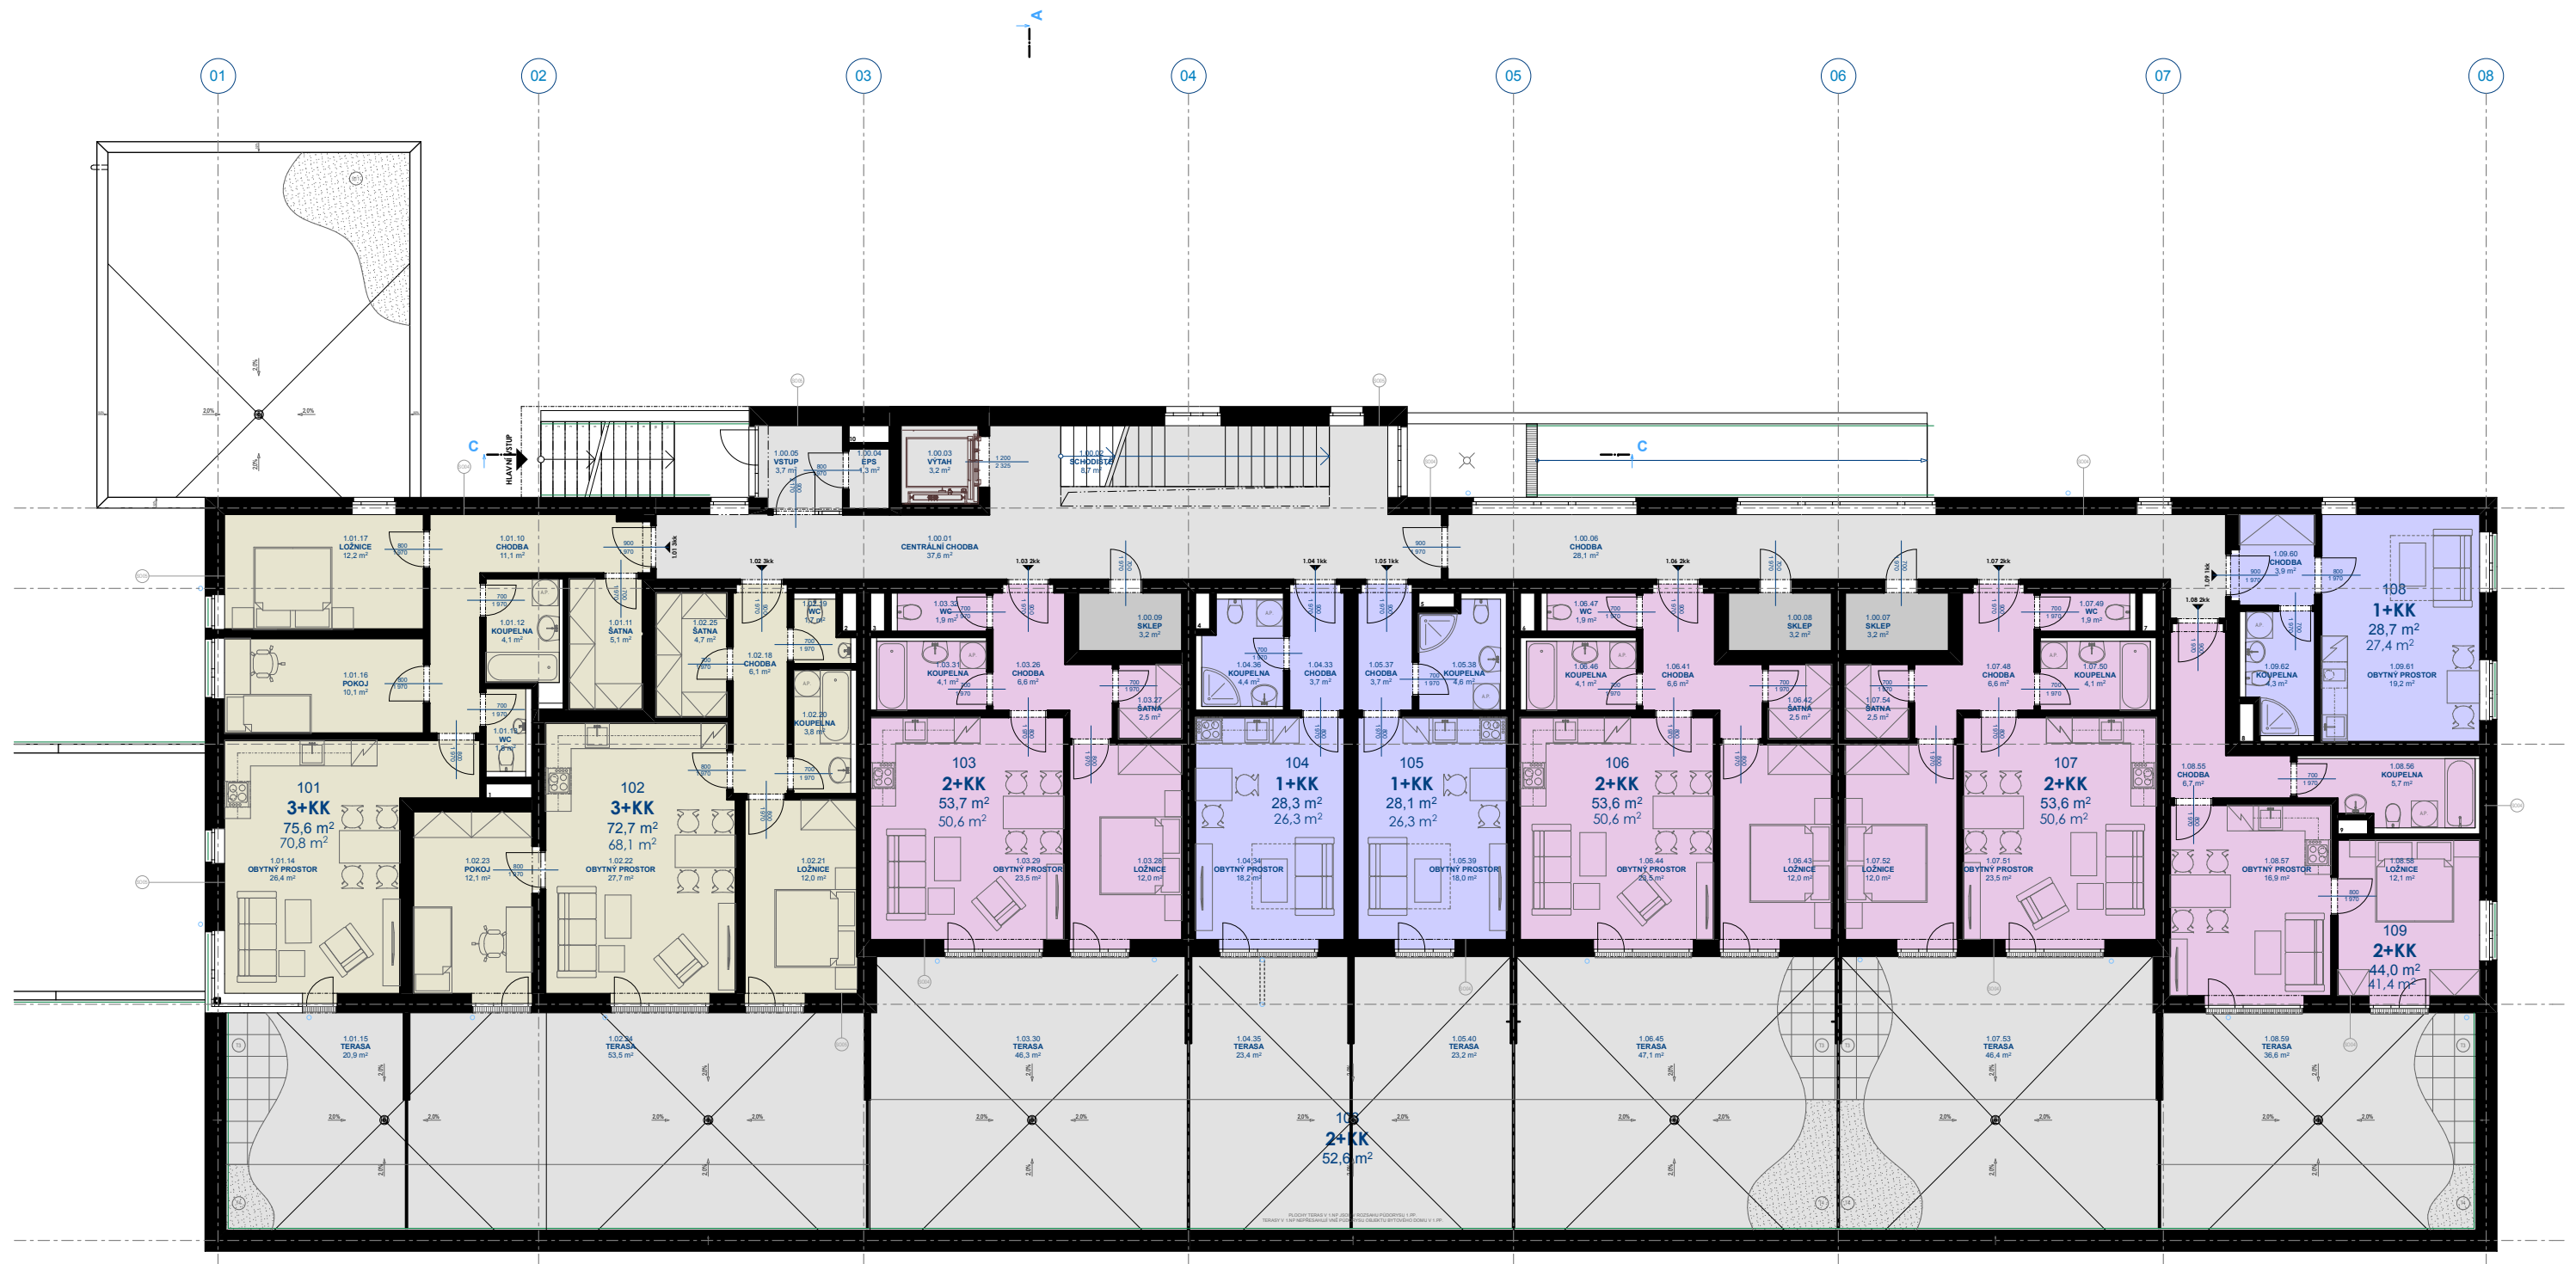



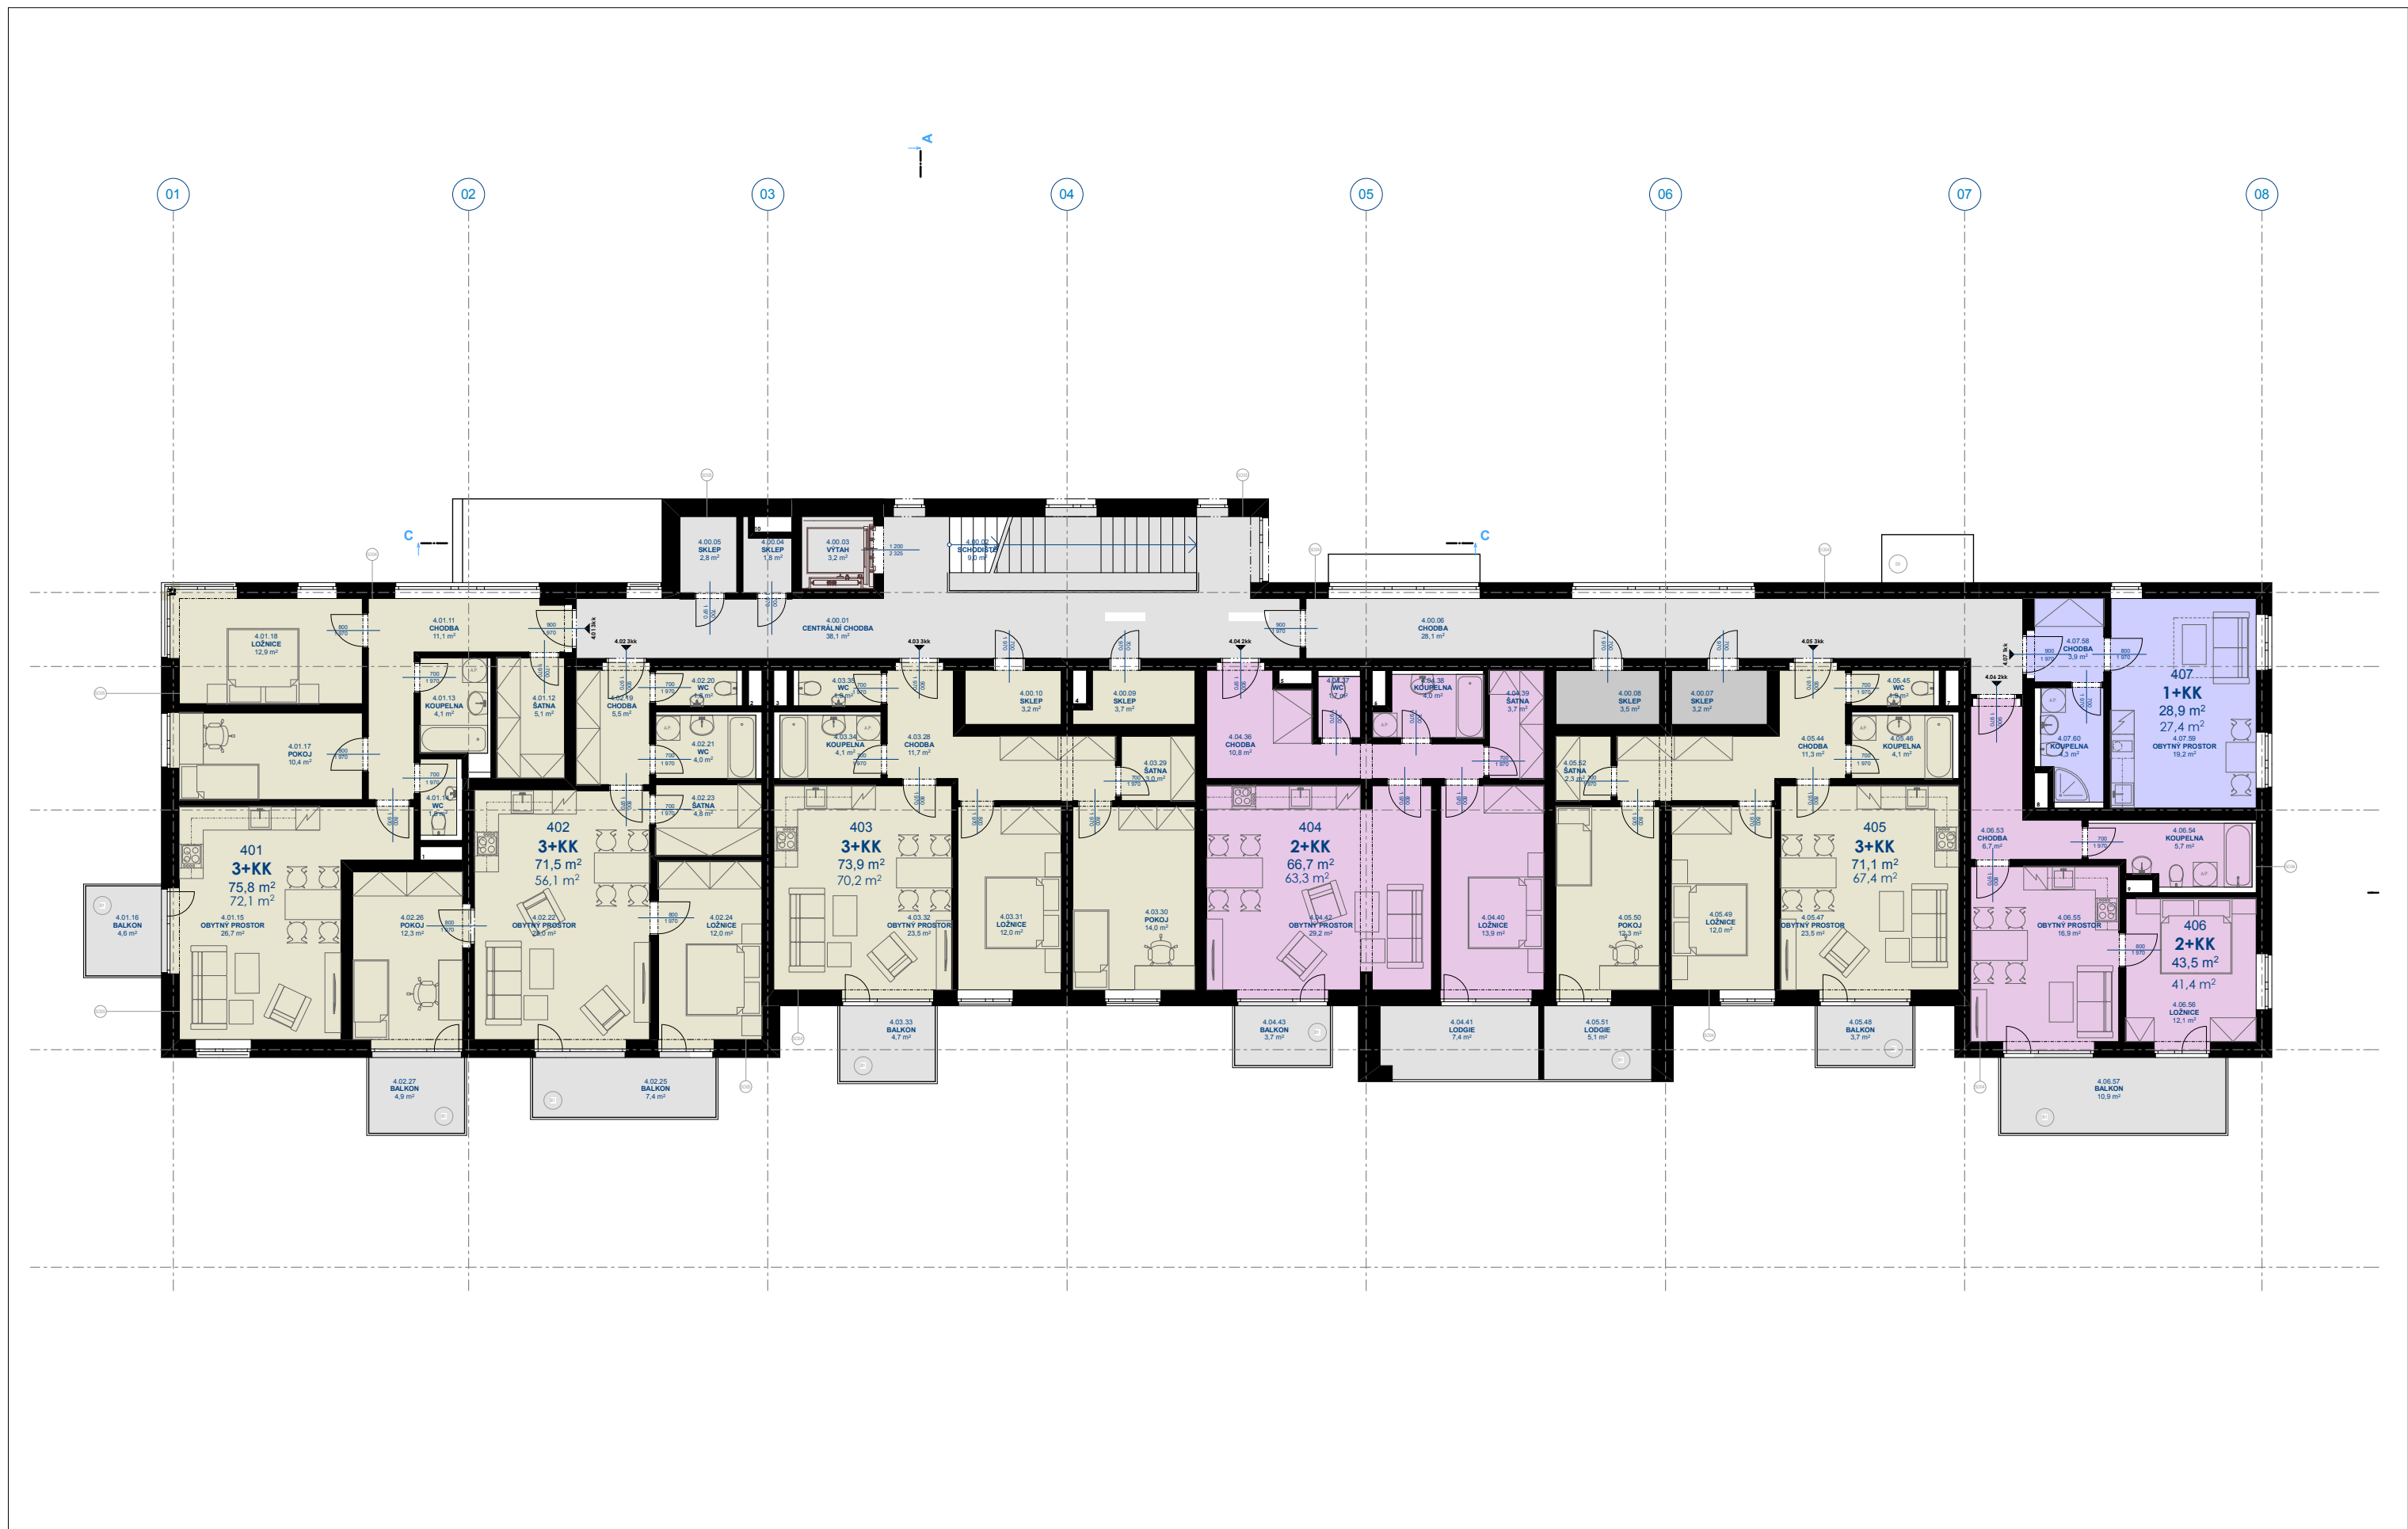

01

02

03

04

05

06

07


08



C

C

J

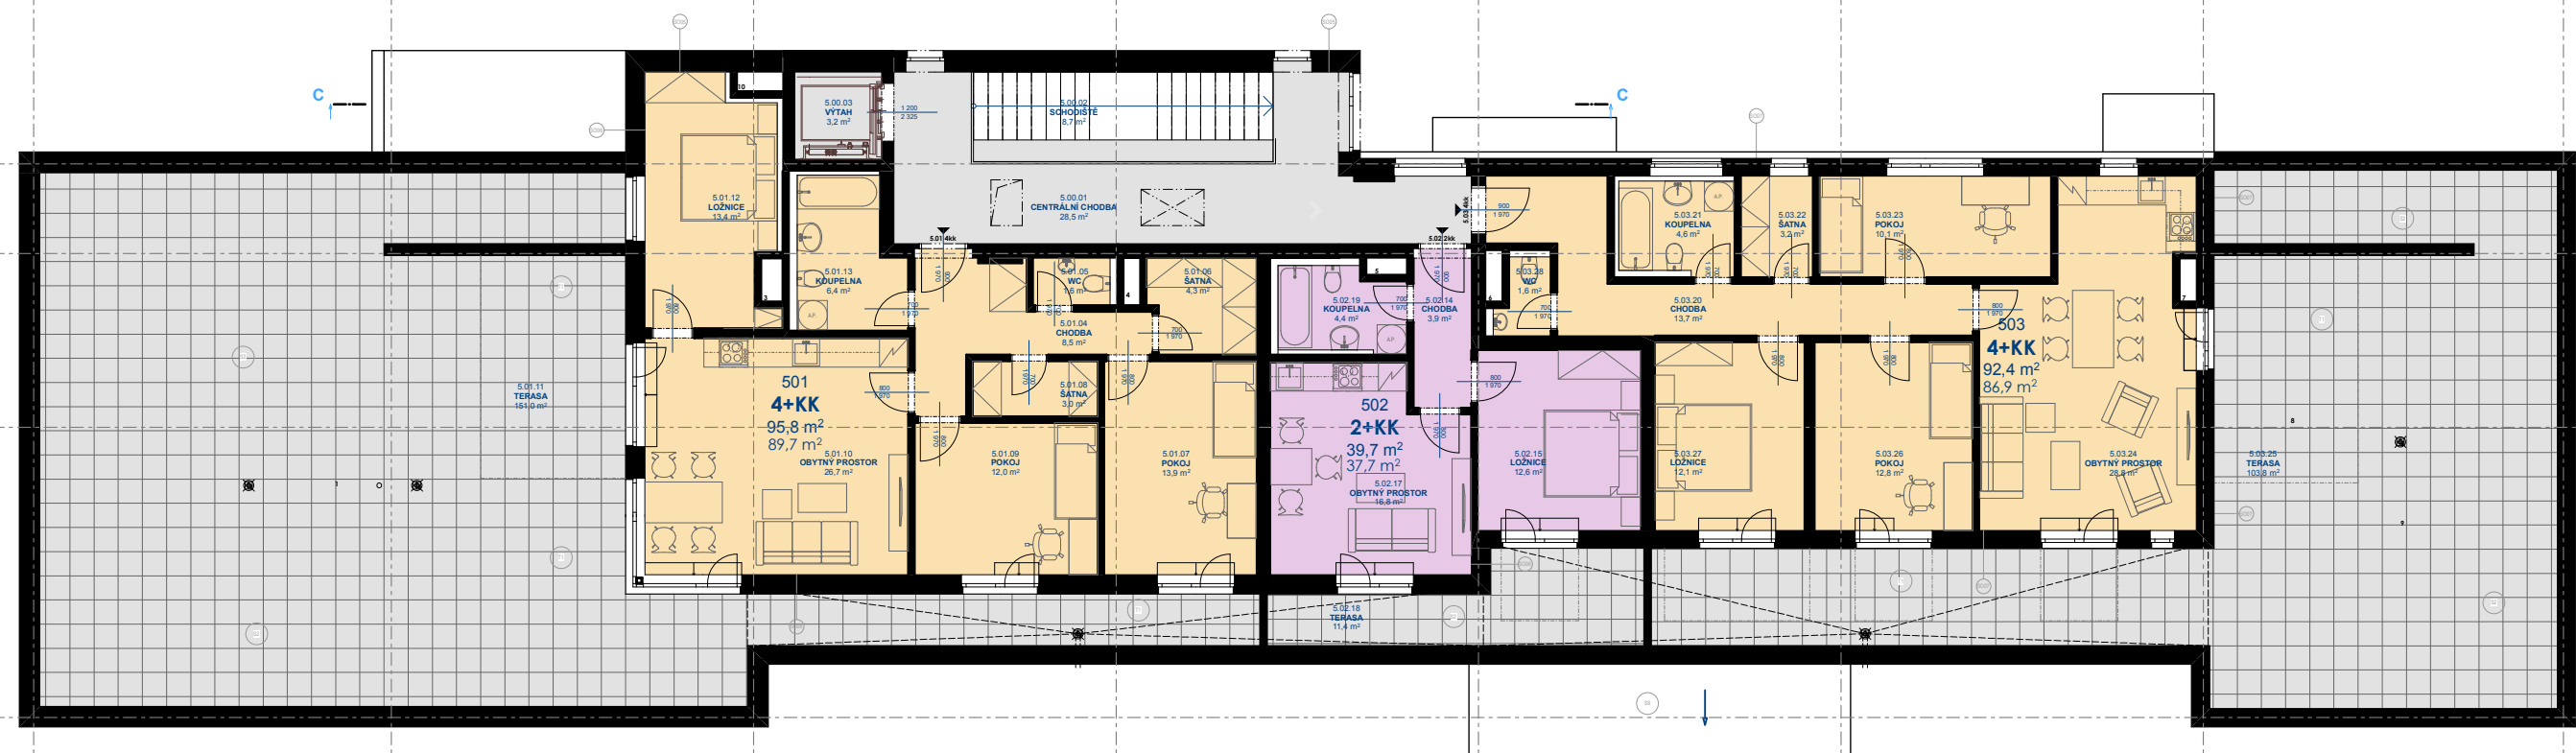





LEGENDA POVRCHŮ

BAREVNÉ ODSTÍNY BUDOU ODVZORKOVÁNY A ODSOUHLASENY ARCHITEKTEM SPOLU S INVESTOREM

- 01 VNĚJŠÍ SILIKONOVÁ OMÍTKA - ODSTÍN WEBER SU 100 BÍLÁ, ZRNITOST 3,0
KONTAKTNÍ ZATEPLOVACÍ SYSTÉM (ETICS)
- 02 VNĚJŠÍ SILIKONOVÁ OMÍTKA - ODSTÍN WEBER SVĚTLÉ ŠEDÁ, ZRNITOST 3,0
KONTAKTNÍ ZATEPLOVACÍ SYSTÉM (ETICS)
- 03 VNĚJŠÍ SILIKONOVÁ OMÍTKA - ODSTÍN WEBER ANTRACIT, ZRNITOST 3,0
KONTAKTNÍ ZATEPLOVACÍ SYSTÉM (ETICS)
- 04 VNĚJŠÍ SILIKONOVÁ OMÍTKA - ODSTÍN WEBER BÉŽOVÁ, ZRNITOST 3,0
KONTAKTNÍ ZATEPLOVACÍ SYSTÉM (ETICS)
- 05 VNĚJŠÍ SILIKONOVÁ OMÍTKA - ODSTÍN WEBER TMAVÉ ŠEDÁ, ZRNITOST 3,0
KONTAKTNÍ ZATEPLOVACÍ SYSTÉM (ETICS)
- 06 VNĚJŠÍ SILIKONOVÁ OMÍTKA - ODSTÍN WEBER SU3B, ZRNITOST 3,0
KONTAKTNÍ ZATEPLOVACÍ SYSTÉM (ETICS)
- 07 VNĚJŠÍ SILIKONOVÁ OMÍTKA - ODSTÍN WEBER SU3B, ZRNITOST 3,0
KONTAKTNÍ ZATEPLOVACÍ SYSTÉM (ETICS)
- 08 VÝPLNĚ OTVORŮ PLASTOVÉ - VNĚJŠÍ ÚPRAVA ODSTÍN ANTRACIT (FÓLIE),
VNITŘNÍ ÚPRAVA ODSTÍN BÍLÁ, ZASKLENÍ ČIRÉ
- 09 VSTUPNÍ DVEŘE, RÁM - MATERIÁL AL, VNĚJŠÍ ÚPRAVA ODSTÍN ANTRACIT,
VNITŘNÍ ÚPRAVA ODSTÍN BÍLÁ, ZASKLENÍ BEZPEČNOSTNÍ
- 10 GARÁŽOVÁ VRATA MŘÍŽOVÁ
ODSTÍN ANTRACIT
- 11 STŘEŠNÍ SVOD Z TÍŽN PLECHU PLECHU KRUHOVÉHO PRŮŘEZU
PŘEDZVĚTRALÝ POVRCH, SVĚTLÉ ŠEDÁ PATINA
- 12 STŘEŠNÍ ŽLAB Z TÍŽN PLECHU
PŘEDZVĚTRALÝ POVRCH, SVĚTLÉ ŠEDÁ PATINA
- 13 KLEMPÍŘSKÉ PRVKY OPLECHOVÁNÍ
- TÍŽN PLECH S PŘEDZVĚTRALÝM POVRCHEM, SVĚTLÉ ŠEDÁ PATINA
- 14 MONOLITICKÉ KONSTRUKCE
- POHLEDOVÝ BETON
- 15 VENKOVNÍ ZÁBRADLÍ - fasádní desky FUNDERMAX
- 16 DĚLÍČÍ MEZIBYTOVÁ STĚNA NA TERASÁCH
ČÁSTEČNĚ Z DESEK CETRIS - ODSTÍN TMAVÉ ŠEDÁ
- 17 ŽB MARKÝZA VČETNĚ TÍŽN OPLECHOVÁNÍ (SVĚTLÉ ŠEDÁ PATINA)
SPODNÍ HRANA VNĚJŠÍ SILIKONOVÁ OMÍTKA - ODSTÍN RAL 9016 DOPRAVNÍ BÍLÁ, ZRN. 3,0
- 18 KRYCÍ PROTIDEŠŤOVÁ ŽALUZIE POZINK
NÁTEROVÉ SOUVRSTVÍ - UNIFER
- 19 FASÁDNÍ OBKLAD Z PLECHU, VERTIKÁLNÍ ČLENĚNÍ
ODSTÍN TMAVÉ ŠEDÁ PATINA
- 20 GABIONOVÁ STĚNA
KAMENY KLADENY DO PŘÍPRAVENÉHO POZINKOVANÉHO KÖSE
- 21 SOKLOVÁ MARMOLITOVÁ OMÍTKA
ODSTÍN WEBER SU3B
- 22 VENKOVNÍ ZÁBRADLÍ - VÝPLŇ Z JAKL PROFILŮ
ŽÁROVÝ POZINK DO VNĚJŠÍHO PROSTŘEDÍ, ODSTÍN ANTRACIT

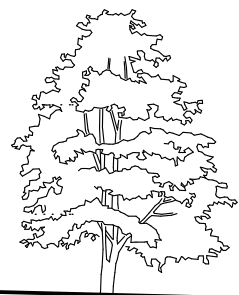


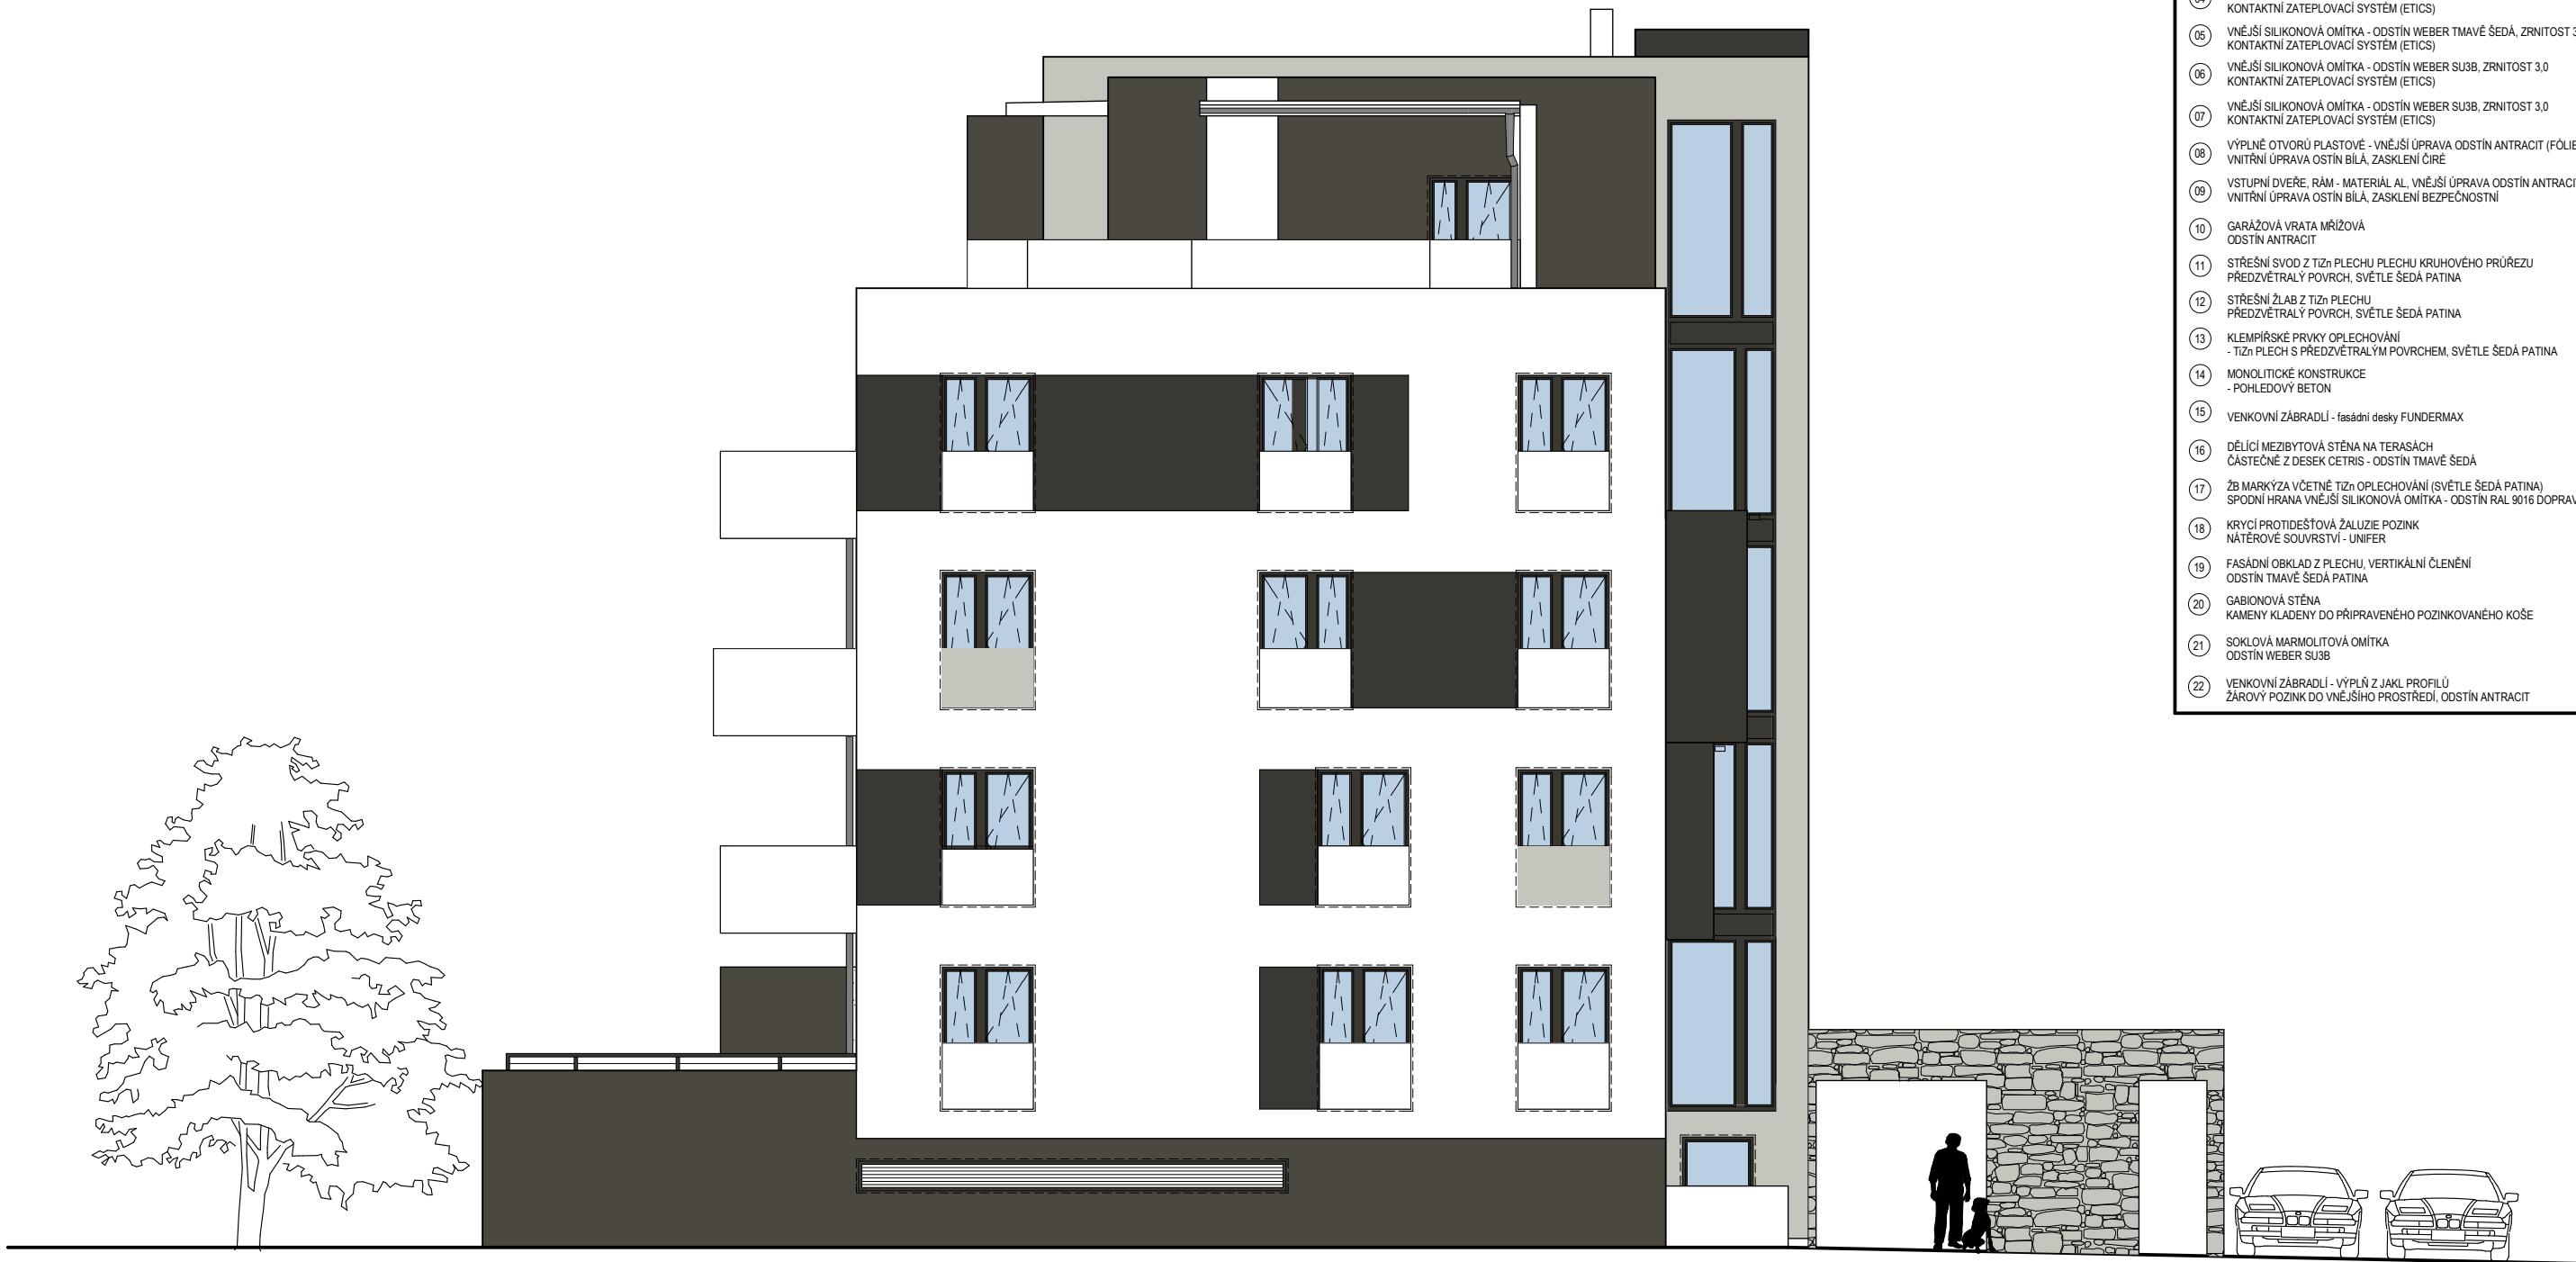

LEGENDA POVRCHŮ

BAREVNÉ ODSTÍNY BUDOOU ODVZORKOVÁNY A ODSOULHAŠENY ARCHITEKTEM SPOLU S INVESTOREM

- 01 VNĚJŠÍ SILIKONOVÁ OMÍTKA - ODSTÍN WEBER SU 100 BÍLÁ, ZRNITOST 3,0
KONTAKTNÍ ZATEPLOVACÍ SYSTÉM (ETICS)
- 02 VNĚJŠÍ SILIKONOVÁ OMÍTKA - ODSTÍN WEBER SVĚTLÉ ŠEDÁ, ZRNITOST 3,0
KONTAKTNÍ ZATEPLOVACÍ SYSTÉM (ETICS)
- 03 VNĚJŠÍ SILIKONOVÁ OMÍTKA - ODSTÍN WEBER ANTRACIT, ZRNITOST 3,0
KONTAKTNÍ ZATEPLOVACÍ SYSTÉM (ETICS)
- 04 VNĚJŠÍ SILIKONOVÁ OMÍTKA - ODSTÍN WEBER BÉŽOVÁ, ZRNITOST 3,0
KONTAKTNÍ ZATEPLOVACÍ SYSTÉM (ETICS)
- 05 VNĚJŠÍ SILIKONOVÁ OMÍTKA - ODSTÍN WEBER TMAVÉ ŠEDÁ, ZRNITOST 3,0
KONTAKTNÍ ZATEPLOVACÍ SYSTÉM (ETICS)
- 06 VNĚJŠÍ SILIKONOVÁ OMÍTKA - ODSTÍN WEBER SU3B, ZRNITOST 3,0
KONTAKTNÍ ZATEPLOVACÍ SYSTÉM (ETICS)
- 07 VNĚJŠÍ SILIKONOVÁ OMÍTKA - ODSTÍN WEBER SU3B, ZRNITOST 3,0
KONTAKTNÍ ZATEPLOVACÍ SYSTÉM (ETICS)
- 08 VÝPLNĚ OTVORŮ PLASTOVÉ - VNĚJŠÍ ÚPRAVA ODSTÍN ANTRACIT (FÓLIE),
VNITŘNÍ ÚPRAVA ODSTÍN BÍLÁ, ZASKLENÍ ČIRÉ
- 09 VSTUPNÍ DVEŘE, RÁM - MATERIÁL AL, VNĚJŠÍ ÚPRAVA ODSTÍN ANTRACIT,
VNITŘNÍ ÚPRAVA ODSTÍN BÍLÁ, ZASKLENÍ BEZPEČNOSTNÍ
- 10 GARÁŽOVÁ VRATA MŘÍŽOVÁ
ODSTÍN ANTRACIT
- 11 STŘEŠNÍ SVOD Z TÍŽN PLECHU PLECHU KRUHOVÉHO PRŮŘEZU
PŘEDZVĚTRALÝ POVRCH, SVĚTLÉ ŠEDÁ PATINA
- 12 STŘEŠNÍ ŽLAB Z TÍŽN PLECHU
PŘEDZVĚTRALÝ POVRCH, SVĚTLÉ ŠEDÁ PATINA
- 13 KLEMPÍŘSKÉ PRVKY OPLECHOVÁNÍ
- TÍŽN PLECH S PŘEDZVĚTRALÝM POVRCHEM, SVĚTLÉ ŠEDÁ PATINA
- 14 MONOLITICKÉ KONSTRUKCE
- POHLEDOVÝ BETON
- 15 VENKOVNÍ ZÁBRADLÍ - fasádní desky FUNDERMAX
- 16 DĚLÍČÍ MEZIBYTOVÁ STĚNA NA TERASÁCH
ČÁSTEČNĚ Z DESEK CETRIS - ODSTÍN TMAVÉ ŠEDÁ
- 17 ŽB MARKÝZA VČETNĚ TÍŽN OPLECHOVÁNÍ (SVĚTLÉ ŠEDÁ PATINA)
SPODNÍ HRANA VNĚJŠÍ SILIKONOVÁ OMÍTKA - ODSTÍN RAL 9016 DOPRAVNÍ BÍLÁ, ZRN. 3,0
- 18 KRYCÍ PROTIDEŠTOVÁ ŽALUZIE POZINK
NÁTĚROVÉ SOUVRSTVÍ - UNIFER
- 19 FASÁDNÍ OBKLAD Z PLECHU, VERTIKÁLNÍ ČLENĚNÍ
ODSTÍN TMAVÉ ŠEDÁ PATINA
- 20 GABIONOVÁ STĚNA
KAMENY KLADENY DO PŘÍPRAVENÉHO POZINKOVANÉHO KŮŠE
- 21 SOKLOVÁ MARMOLITOVÁ OMÍTKA
ODSTÍN WEBER SU3B
- 22 VENKOVNÍ ZÁBRADLÍ - VÝPLŇ Z JAKL PROFILŮ
ŽÁROVÝ POZINK DO VNĚJŠÍHO PROSTŘEDÍ, ODSTÍN ANTRACIT

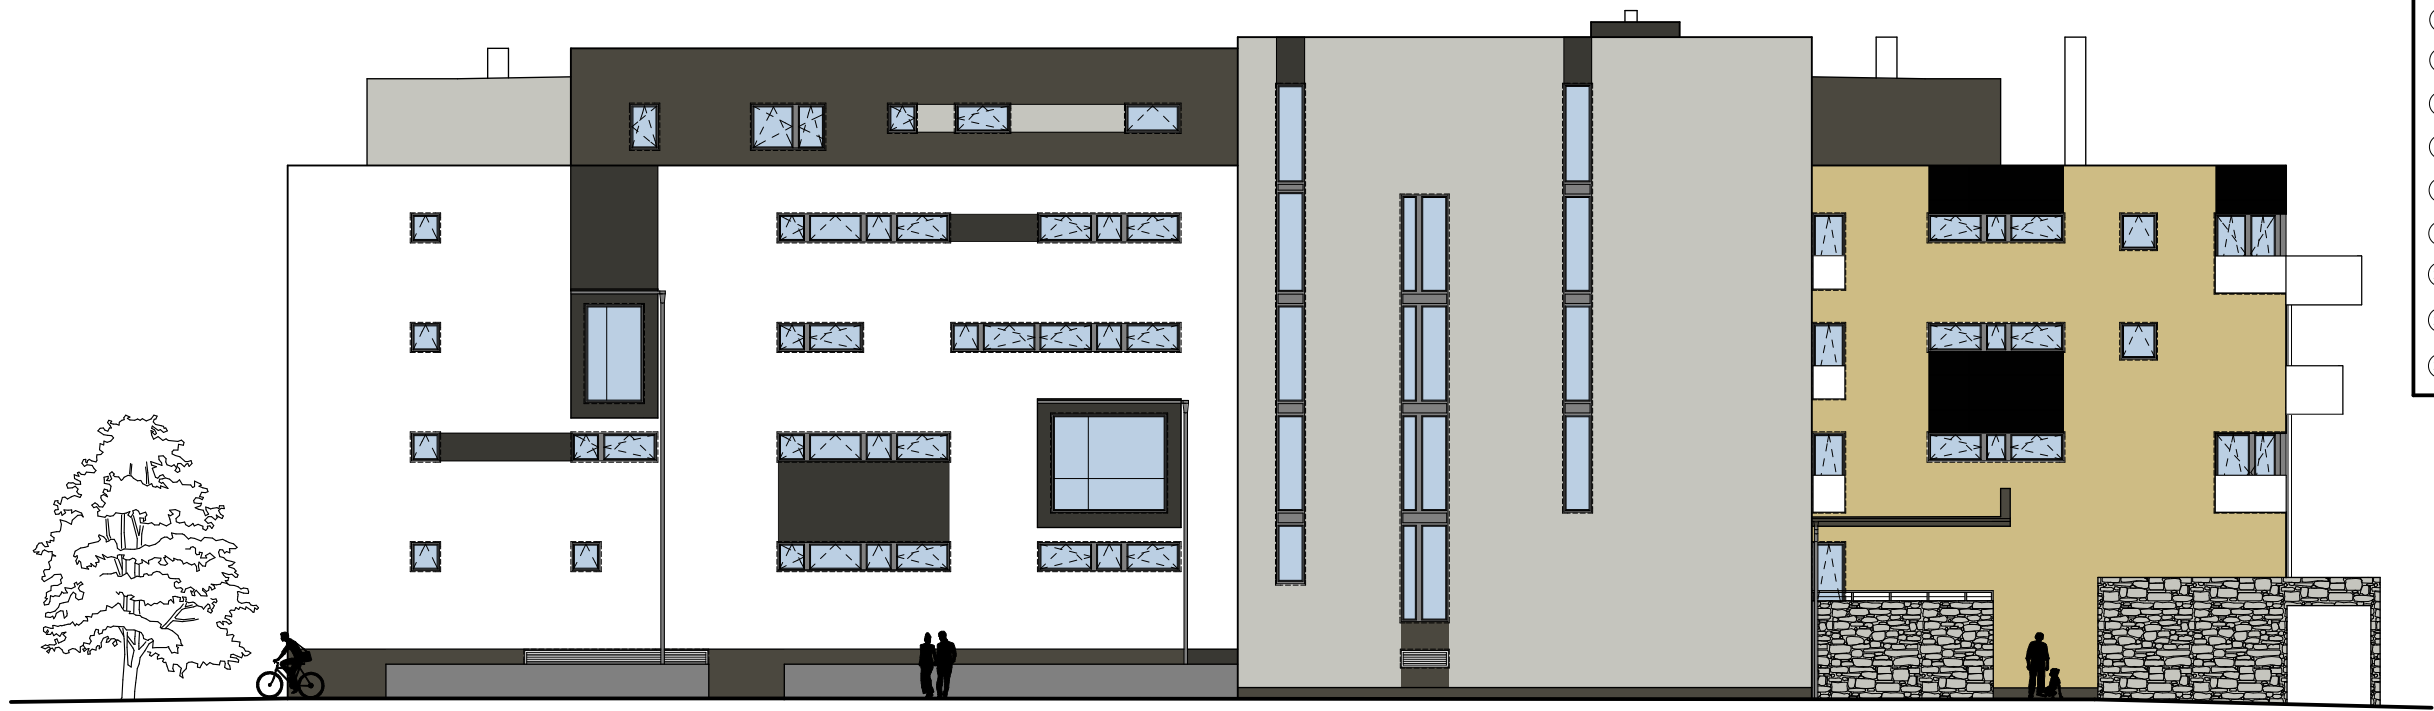

LEGENDA POVRCHŮ

BAREVNÉ ODSTÍNY BUDOU ODVZORKOVÁNY A ODSOUHLASENY ARCHITEKTEM SPOLU S INVESTOREM

- 01 VNĚJŠÍ SILIKONOVÁ OMÍTKA - ODSTÍN WEBER SU 100 BÍLÁ, ZRNITOST 3,0
KONTAKTNÍ ZATEPLOVACÍ SYSTÉM (ETICS)
- 02 VNĚJŠÍ SILIKONOVÁ OMÍTKA - ODSTÍN WEBER SVĚTLÉ ŠEDÁ, ZRNITOST 3,0
KONTAKTNÍ ZATEPLOVACÍ SYSTÉM (ETICS)
- 03 VNĚJŠÍ SILIKONOVÁ OMÍTKA - ODSTÍN WEBER ANTRACIT, ZRNITOST 3,0
KONTAKTNÍ ZATEPLOVACÍ SYSTÉM (ETICS)
- 04 VNĚJŠÍ SILIKONOVÁ OMÍTKA - ODSTÍN WEBER BÉŽOVÁ, ZRNITOST 3,0
KONTAKTNÍ ZATEPLOVACÍ SYSTÉM (ETICS)
- 05 VNĚJŠÍ SILIKONOVÁ OMÍTKA - ODSTÍN WEBER TMAVÉ ŠEDÁ, ZRNITOST 3,0
KONTAKTNÍ ZATEPLOVACÍ SYSTÉM (ETICS)
- 06 VNĚJŠÍ SILIKONOVÁ OMÍTKA - ODSTÍN WEBER SU3B, ZRNITOST 3,0
KONTAKTNÍ ZATEPLOVACÍ SYSTÉM (ETICS)
- 07 VNĚJŠÍ SILIKONOVÁ OMÍTKA - ODSTÍN WEBER SU3B, ZRNITOST 3,0
KONTAKTNÍ ZATEPLOVACÍ SYSTÉM (ETICS)
- 08 VÝPLNĚ OTVORŮ PLASTOVÉ - VNĚJŠÍ ÚPRAVA ODSTÍN ANTRACIT (FÓLIE),
VNITŘNÍ ÚPRAVA ODSTÍN BÍLÁ, ZASKLENÍ ČIRÉ
- 09 VSTUPNÍ DVEŘE, RÁM - MATERIÁL AL, VNĚJŠÍ ÚPRAVA ODSTÍN ANTRACIT,
VNITŘNÍ ÚPRAVA ODSTÍN BÍLÁ, ZASKLENÍ BEZPEČNOSTNÍ
- 10 GARÁŽOVÁ VRATA MŘÍŽOVÁ
ODSTÍN ANTRACIT
- 11 STŘEŠNÍ SVOD Z TÍŽN PLECHU PLECHU KRUHOVÉHO PRŮŘEZU
PŘEDZVĚTRALÝ POVRCH, SVĚTLÉ ŠEDÁ PATINA
- 12 STŘEŠNÍ ŽLAB Z TÍŽN PLECHU
PŘEDZVĚTRALÝ POVRCH, SVĚTLÉ ŠEDÁ PATINA
- 13 KLEMPÍRSKÉ PRVKY OPLECHOVÁNÍ
- TÍŽN PLECH S PŘEDZVĚTRALÝM POVRCHEM, SVĚTLÉ ŠEDÁ PATINA
- 14 MONOLITICKÉ KONSTRUKCE
- POHLEDOVÝ BETON
- 15 VENKOVNÍ ZÁBRADLÍ - fasádní desky FUNDERMAX
- 16 DĚLÍČÍ MEZIBYTOVÁ STĚNA NA TERASÁCH
ČÁSTEČNĚ Z DESEK CETRIS - ODSTÍN TMAVÉ ŠEDÁ
- 17 ŽB MARKÝZA VČETNĚ TÍŽN OPLECHOVÁNÍ (SVĚTLÉ ŠEDÁ PATINA)
SPODNÍ HRANA VNĚJŠÍ SILIKONOVÁ OMÍTKA - ODSTÍN RAL 9016 DOPRAVNÍ BÍLÁ, ZRN. 3,0
- 18 KRYCÍ PROTIDĚŠTOVÁ ŽALUZIE POZINK
NÁTĚROVÉ SOUVRSTVÍ - UNIFER
- 19 FASÁDNÍ OBKLAD Z PLECHU, VERTIKÁLNÍ ČLENĚNÍ
ODSTÍN TMAVÉ ŠEDÁ PATINA
- 20 GABIONOVÁ STĚNA
KAMENY KLADENY DO PŘÍPRAVENÉHO POZINKOVANÉHO KOŠE
- 21 SOKLOVÁ MARMOLITOVÁ OMÍTKA
ODSTÍN WEBER SU3B
- 22 VENKOVNÍ ZÁBRADLÍ - VÝPLŇ Z JAKL PROFILŮ
ŽÁROVÝ POZINK DO VNĚJŠÍHO PROSTŘEDÍ, ODSTÍN ANTRACIT



LEGENDA POVRCHŮ	
BAREVNÉ ODSTĚNY BUDOU ODVZORKOVÁNY A ODSOUHLASENY ARCHITEKTEM SPOLU S INVESTOREM	
01	VNĚJŠÍ SILIKONOVÁ OMÍTKA - ODSTĚN WEBER SU 100 BÍLÁ, ZRNITOST 3,0 KONTAKTNÍ ZATEPLOVACÍ SYSTÉM (ETICS)
02	VNĚJŠÍ SILIKONOVÁ OMÍTKA - ODSTĚN WEBER SVĚTLÉ ŠEDÁ, ZRNITOST 3,0 KONTAKTNÍ ZATEPLOVACÍ SYSTÉM (ETICS)
03	VNĚJŠÍ SILIKONOVÁ OMÍTKA - ODSTĚN WEBER ANTRACIT, ZRNITOST 3,0 KONTAKTNÍ ZATEPLOVACÍ SYSTÉM (ETICS)
04	VNĚJŠÍ SILIKONOVÁ OMÍTKA - ODSTĚN WEBER BÉŽOVÁ, ZRNITOST 3,0 KONTAKTNÍ ZATEPLOVACÍ SYSTÉM (ETICS)
05	VNĚJŠÍ SILIKONOVÁ OMÍTKA - ODSTĚN WEBER TMAVÉ ŠEDÁ, ZRNITOST 3,0 KONTAKTNÍ ZATEPLOVACÍ SYSTÉM (ETICS)
06	VNĚJŠÍ SILIKONOVÁ OMÍTKA - ODSTĚN WEBER SU3B, ZRNITOST 3,0 KONTAKTNÍ ZATEPLOVACÍ SYSTÉM (ETICS)
07	VNĚJŠÍ SILIKONOVÁ OMÍTKA - ODSTĚN WEBER SU3B, ZRNITOST 3,0 KONTAKTNÍ ZATEPLOVACÍ SYSTÉM (ETICS)
08	VÝPLNĚ OTVORŮ PLASTOVÉ - VNĚJŠÍ ÚPRAVA ODSTĚN ANTRACIT (FÓLIE), VNITŘNÍ ÚPRAVA ODSTĚN BÍLÁ, ZASKLENÍ ČIRÉ
09	VSTUPNÍ DVEŘE, RÁM - MATERIÁL AL, VNĚJŠÍ ÚPRAVA ODSTĚN ANTRACIT, VNITŘNÍ ÚPRAVA ODSTĚN BÍLÁ, ZASKLENÍ BEZPEČNOSTNÍ
10	GARÁŽOVÁ VRATA MŘÍŽOVÁ ODSTĚN ANTRACIT
11	STŘEŠNÍ SVOD Z TÍŽN PLECHU PLECHU KRUHOVÉHO PRŮŘEZU PŘEDZVĚTRALÝ POVRCH, SVĚTLÉ ŠEDÁ PATINA
12	STŘEŠNÍ ŽLAB Z TÍŽN PLECHU PŘEDZVĚTRALÝ POVRCH, SVĚTLÉ ŠEDÁ PATINA
13	KLEMPÍŘSKÉ PRVKY OPLECHOVÁNÍ - TÍŽN PLECH S PŘEDZVĚTRALÝM POVRCHEM, SVĚTLÉ ŠEDÁ PATINA
14	MONOLITICKÉ KONSTRUKCE - POHLEDOVÝ BETON
15	VENKOVNÍ ZÁBRADLÍ - fasádní desky FUNDERMAX
16	DĚLÍČÍ MEZIBYTOVÁ STĚNA NA TERASÁCH ČÁSTEČNĚ Z DESEK CETRIS - ODSTĚN TMAVÉ ŠEDÁ
17	ŽB MARKÝZA VČETNĚ TÍŽN OPLECHOVÁNÍ (SVĚTLÉ ŠEDÁ PATINA) SPODNÍ HRANA VNĚJŠÍ SILIKONOVÁ OMÍTKA - ODSTĚN RAL 9016 DOPRAVNÍ BÍLÁ, ZRN. 3,0
18	KRYCÍ PROTIDEŠŤOVÁ ŽALUZIE POZINK NÁTĚROVÉ SOUVRSTVÍ - UNIFER
19	FASÁDNÍ OBKLAD Z PLECHU, VERTIKÁLNÍ ČLENĚNÍ ODSTĚN TMAVÉ ŠEDÁ PATINA
20	GABIONOVÁ STĚNA KAMENY KLADENY DO PŘÍPRAVENÉHO POZINKOVANÉHO KÖSE
21	SOKLOVÁ MARMOLITOVÁ OMÍTKA ODSTĚN WEBER SU3B
22	VENKOVNÍ ZÁBRADLÍ - VÝPLŇ Z JAKL PROFILŮ ŽÁROVÝ POZINK DO VNĚJŠÍHO PROSTŘEDÍ, ODSTĚN ANTRACIT