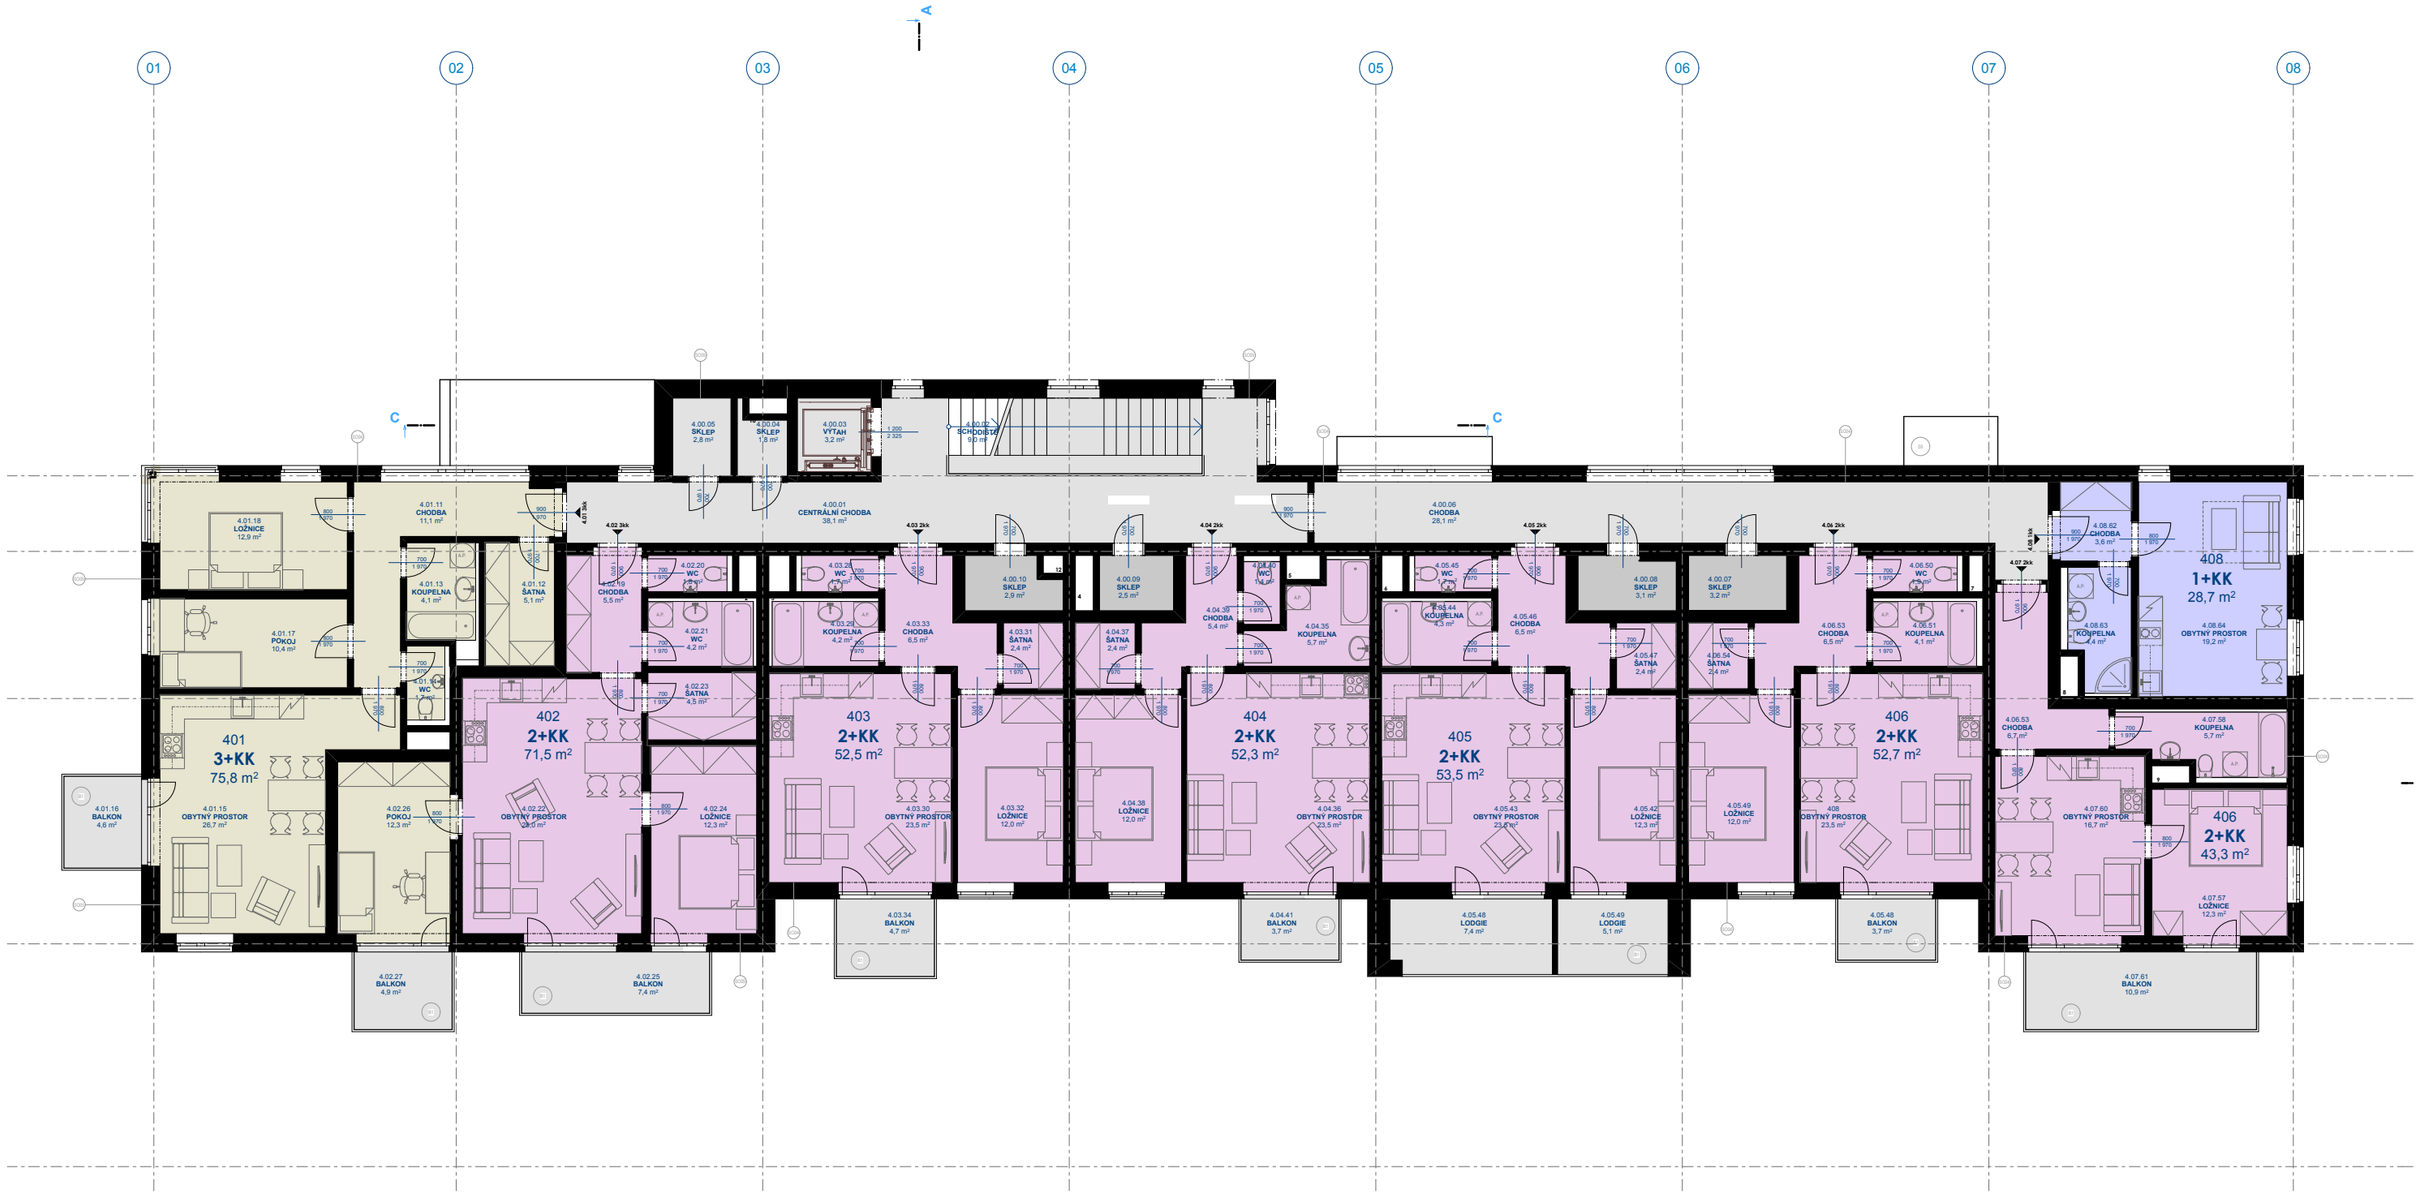

ZMĚNA 002

PŮDORYS 4.NP M 1:150

06

ARCHITEKTONICKÁ STUDIE - NOVOSTAVBA BYTOVÉHO DOMU_PILOT 3 NÁHON - HRADEC KRÁLOVÉ - MORAVSKÉ PŘEDMĚSTÍ - 03/2016

ING.ARCH. MIROSLAV GEBAS, TOMKOVA 620, HRADEC KRÁLOVÉ, 500 03, M:776.05.18.58, E: miroslav.gebas@gebasatelier.cz, www.gebasatelier.cz

gebas atelier architects